


Semerínka

blok 1

SEM.01.02.03
2+KK, 2.NP
41,1 m²
plocha

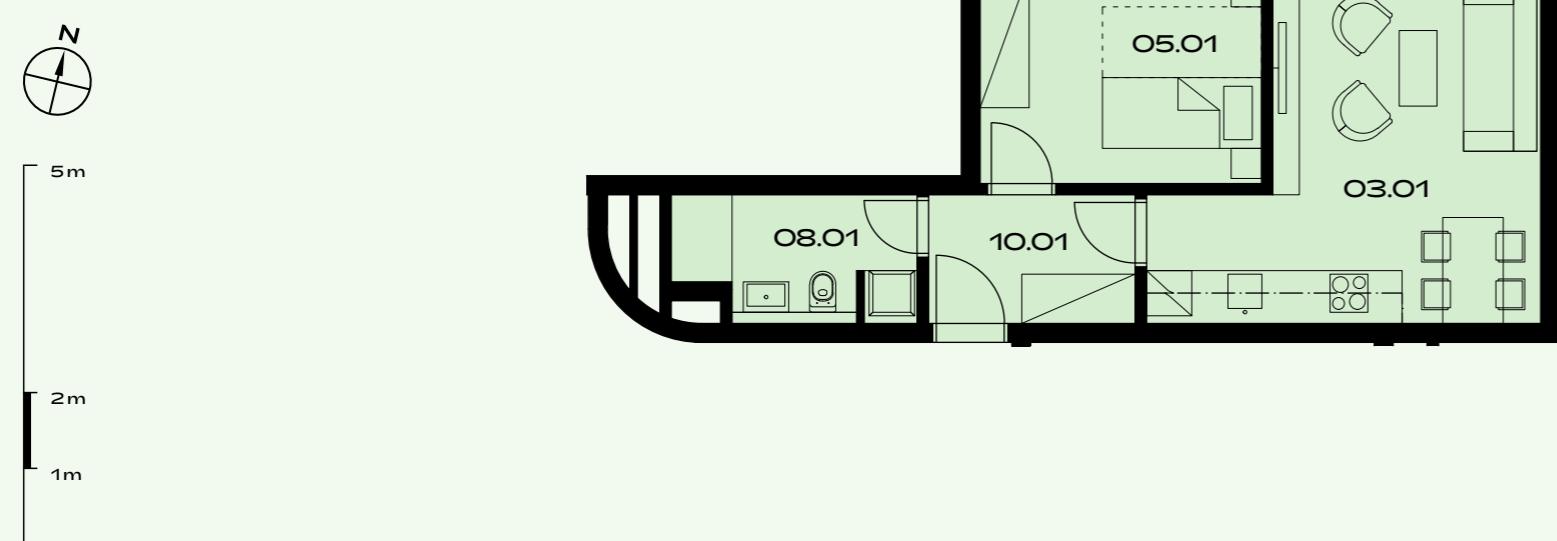

Plochy jednotlivých místností jsou pouze orientační. Čára naznačuje obrasy viditelných prvků nad řezovou rovinou. Jde například o naznačení pergoly, nepravidelného tvaru okna nebo nižší výšky skříně. Vyobrazené zařízení v plánech (nábytek, kuch. linka, el. spotřebiče, atd.) nejsou součástí dodávky. Rozsah dodávky je specifikovan ve standardu. Investor si vyhrazuje právo na drobné úpravy.

VERZE 06/2022

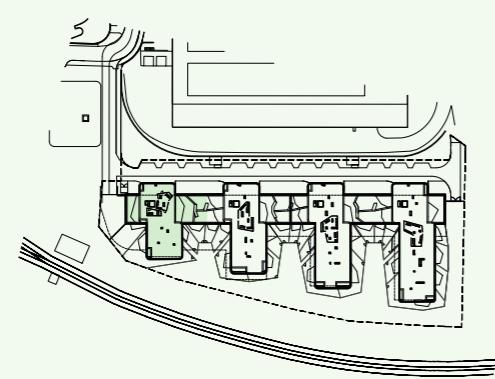


schéma projektu

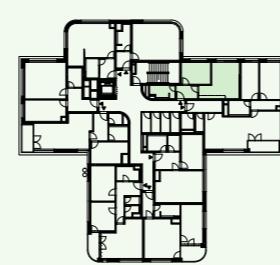


schéma umístění bytu



řez objektem

č. m.	název místnosti	užitná plocha m ²
03.01	obývací pokoj a kuch. kout	19,4
05.01	ložnice	10,4
08.01	koupelna a toaleta	5,0
10.01	předsíň	4,9

Užitná plocha je plocha, kterou v nemovitosti užíváte – lze ji také nazvat "kobercová", tj. plocha, na kterou lze položit koberec. Nepočítají se do ní balkony, terasy nebo lodžie. Prodejní plocha zahrnuje tuto užitnou plochu a také vnitřní příčky nemovitosti a také plochu, kterou zakrývají zabudované předměty jako vestavěné skříně nebo vana. V prodejní ploše není ale zahrnuta plocha instalacích šachet a přizdívek, které plní tepelně izolační funkci.

