

Semerínka

blok 4


SEM.04.02.03

3+KK, 2.NP

89,1m²

plocha + 4,3 m²

(lodžíí, teras a předzahrádeček)

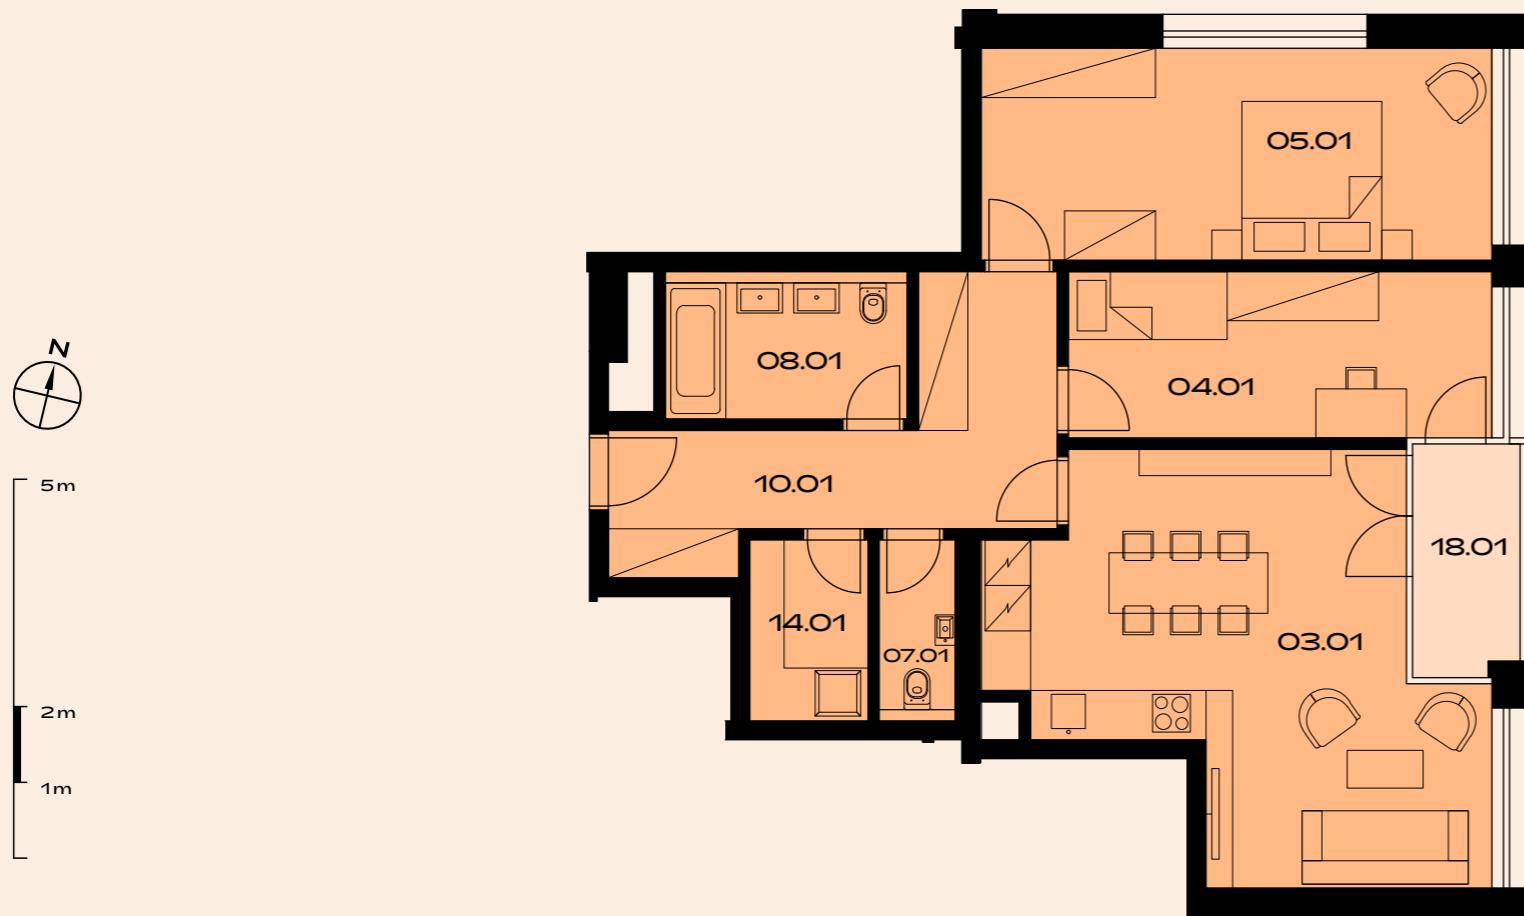

č. m.	název místnosti	užitná plocha m ²
03.01	obývací pokoj a kuch. kout	28,0
04.01	pokoj	12,3
05.01	ložnice	18,9
07.01	toaleta	2,4
08.01	koupelna a toaleta	6,2
10.01	předsíň	13,3
14.01	komora	3,7
18.01	lodžie	4,3

Plochy jednotlivých místností jsou pouze orientační. Čára naznačuje obrysy viditelných prvků nad řezovou rovinou. Jde například o naznačení pergoly nepravidelného tvaru okna nebo nižší výšky skříně. Vyobrazené zařízení v plánech (nábytek, kuch. linka, el. spotřebiče, atd.) nejsou součástí dodávky. Rozsah dodávky je specifikovan ve standardu. Investor si vyhrazuje právo na drobné úpravy.

VERZE 06/2022

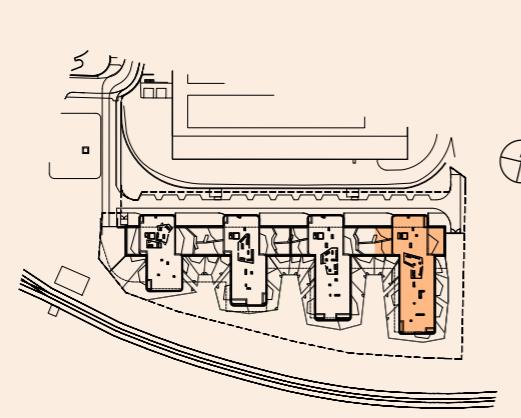


schéma projektu

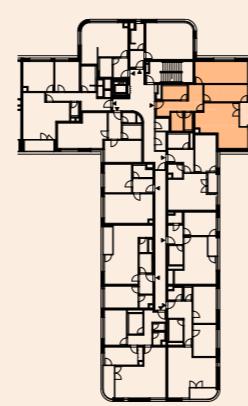


schéma umístění bytu



řez objektem

Užitná plocha je plocha, kterou v nemovitosti užíváte – lze ji také nazvat "kobercová", tj. plocha, na kterou lze položit koberec. Nepočítají se do ní balkony, terasy nebo lodžie. Prodejní plocha zahrnuje tuto užitnou plochu a také vnitřní příčky nemovitosti a také plochu, kterou zakrývají zabudované předměty jako vestavěné skříně nebo vana. V prodejní ploše není ale zahrnuta plocha instalacích šachet a přízdívek, které plní tepelně izolační funkci.



by CRESTYL

